

LEGENDE TUYAUTERIE

Nature du produit véhiculé (couleur)

Eau usée




Eau traitée

Boue

Air surpressé

Ventilation

Gaine électrique

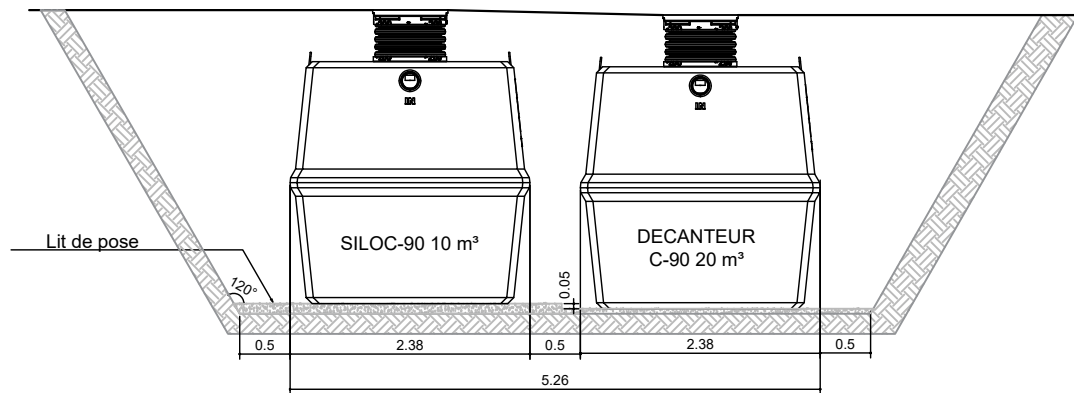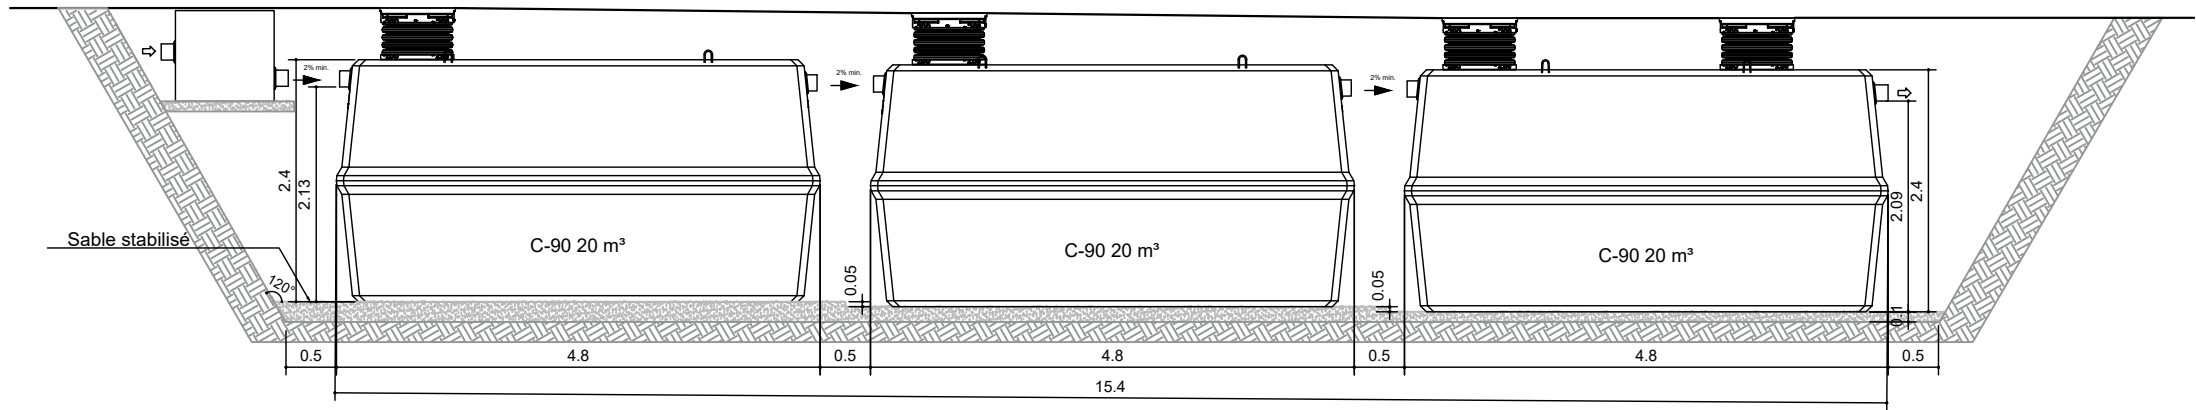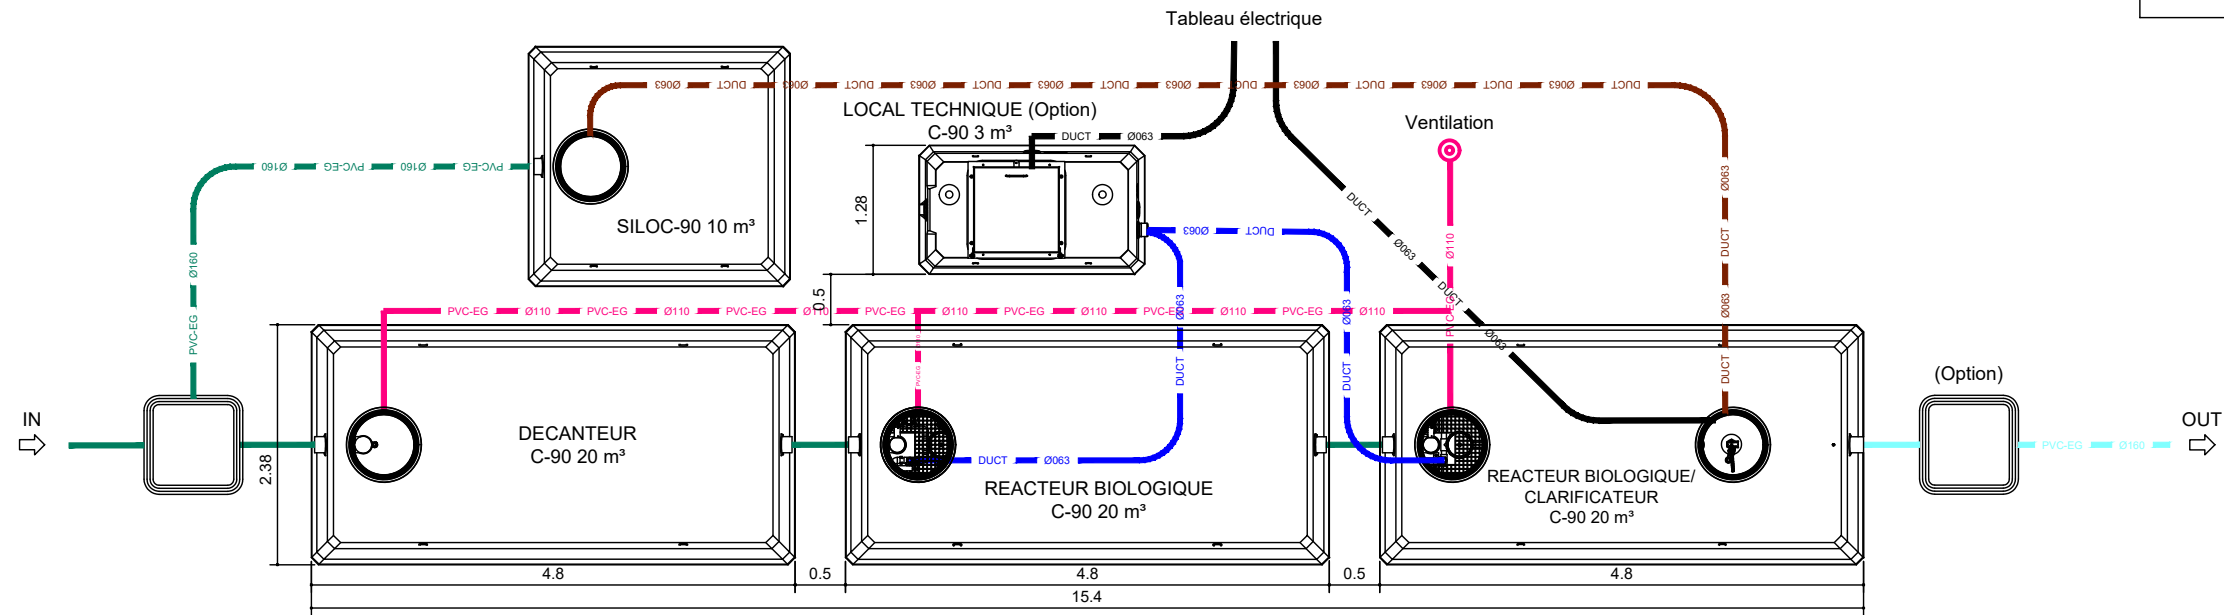

A	Released	20/02/202	LFOR		
Rev	DESCRIPTIONS	DATE	DESIGNER	VERIFIED BY	VALIDED BY

eloy

Zoning de Damré, rue des Spinettes 13
4140 Sprimont (BELGIUM)
Tel: +32(0)4/382.34.44
<http://www.eloywater.com> - info@eloywater.com

OXYFIX C90 BE CB 150 EH (4) / 22.5 m³/jour

Plan d'Implantation

GAMME STANDARD

1/75

A3

OXYFIX C90 BE

EW-FIXBEC90CB-150-4-2023-I01-Fr.dwg