

LEGENDE TUYAUTERIE

Nature du produit véhiculé (couleur)

Eau usée




Air surpressé

Eau traitée

Ventilation

Boue

Gaine électrique

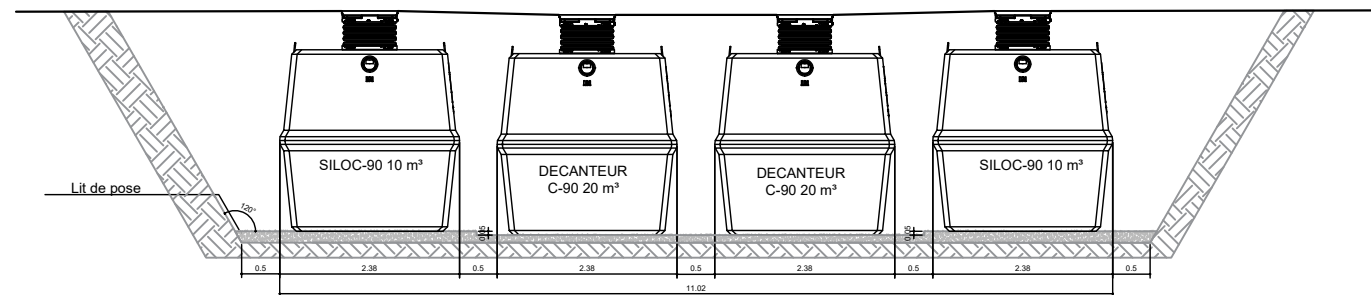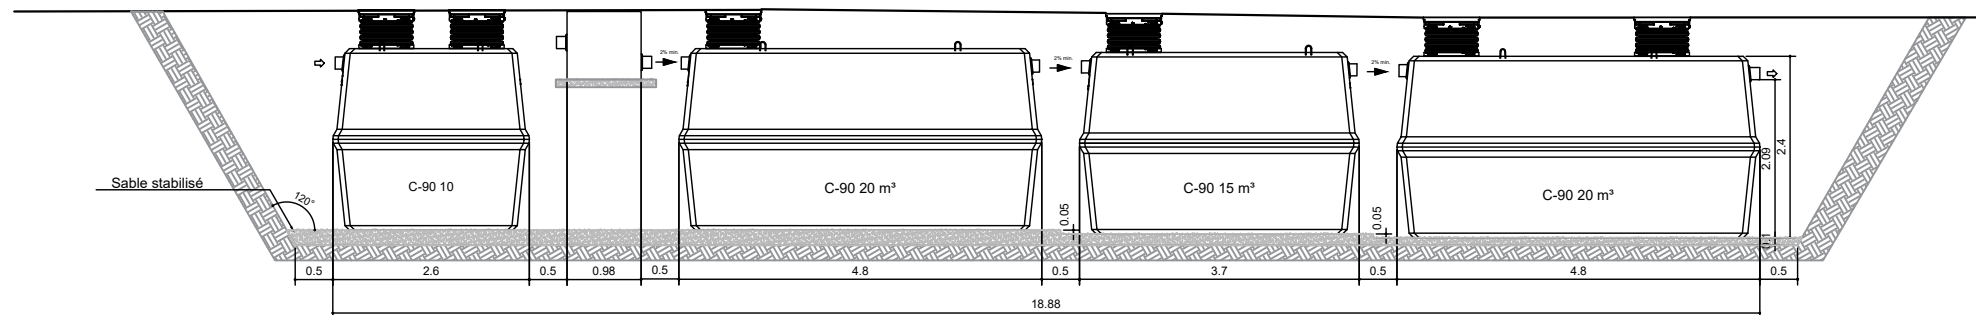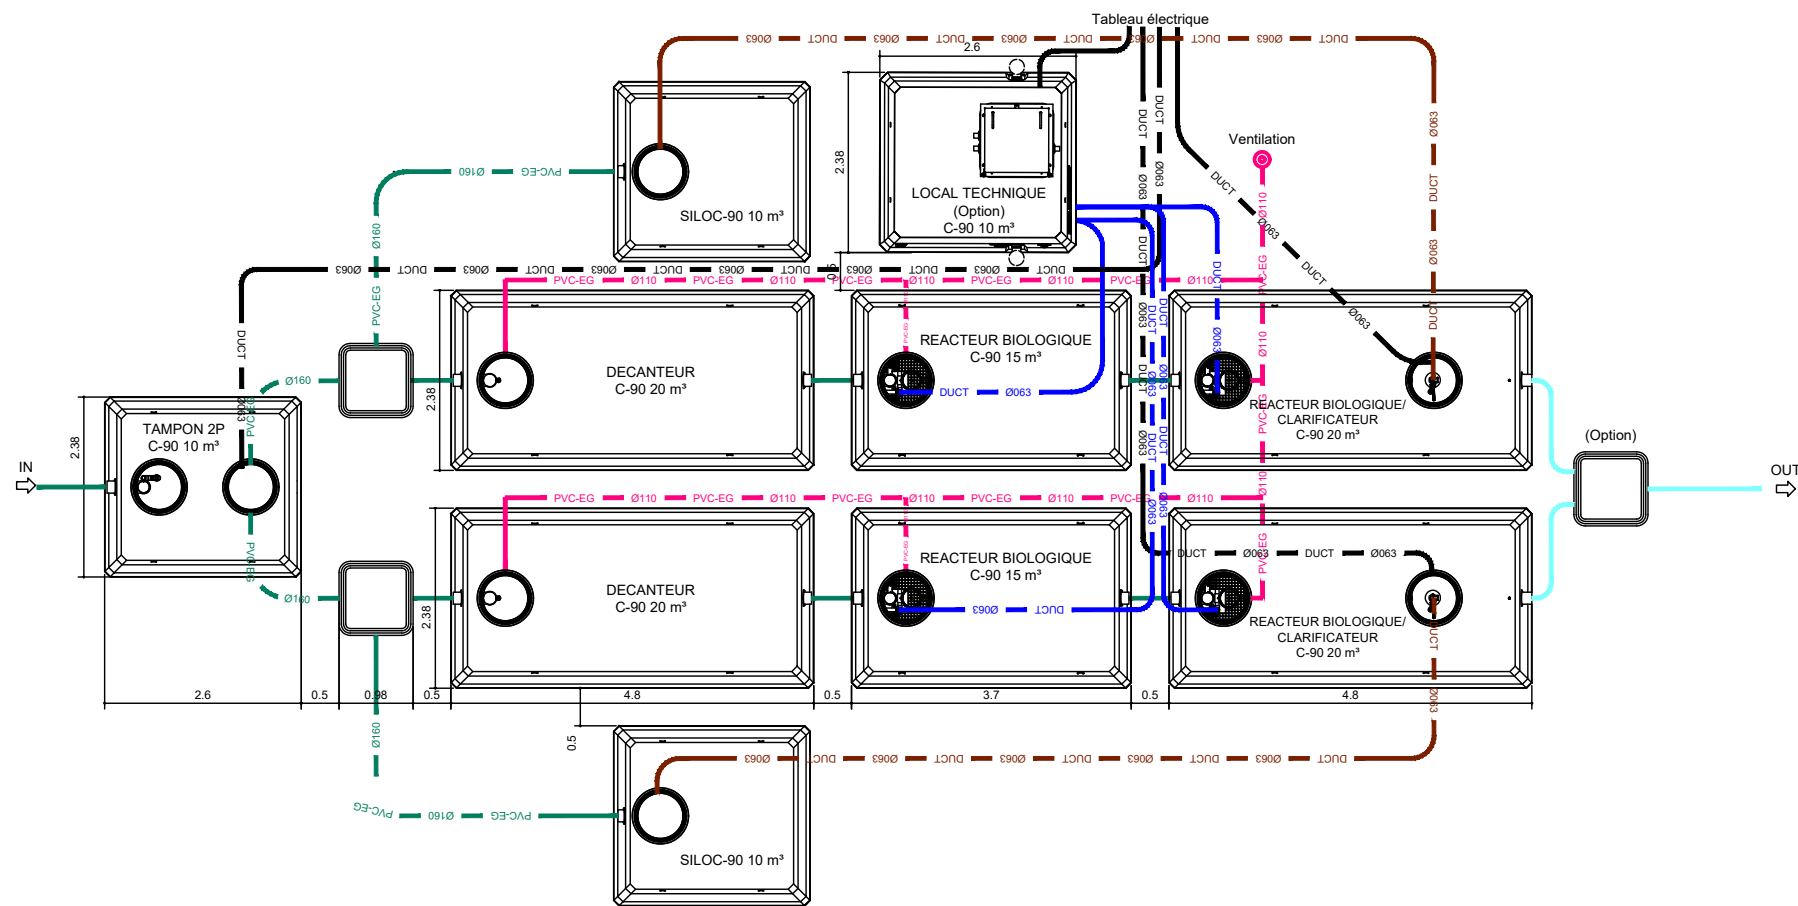

A	Released	20/02/202	LFOR		
Rev	DESCRIPTIONS	DATE	DESIGNER	VERIFIED BY	VALIDED BY

eloy

Zoning de Damré, rue des Spinettes 13
4140 Sprimont (BELGIUM)
Tel: +32(0)4/382.34.44
<http://www.eloywater.com> - info@eloywater.com

OXYFIX C90 BE CB 250 EH (9) / 37.5 m³/jour

Plan d'Implantation

GAMME STANDARD		1/100	A3
OXYFIX C90 BE	EW-FIXBEC90CB-250-9-2023-I01-Fr.dwg		